



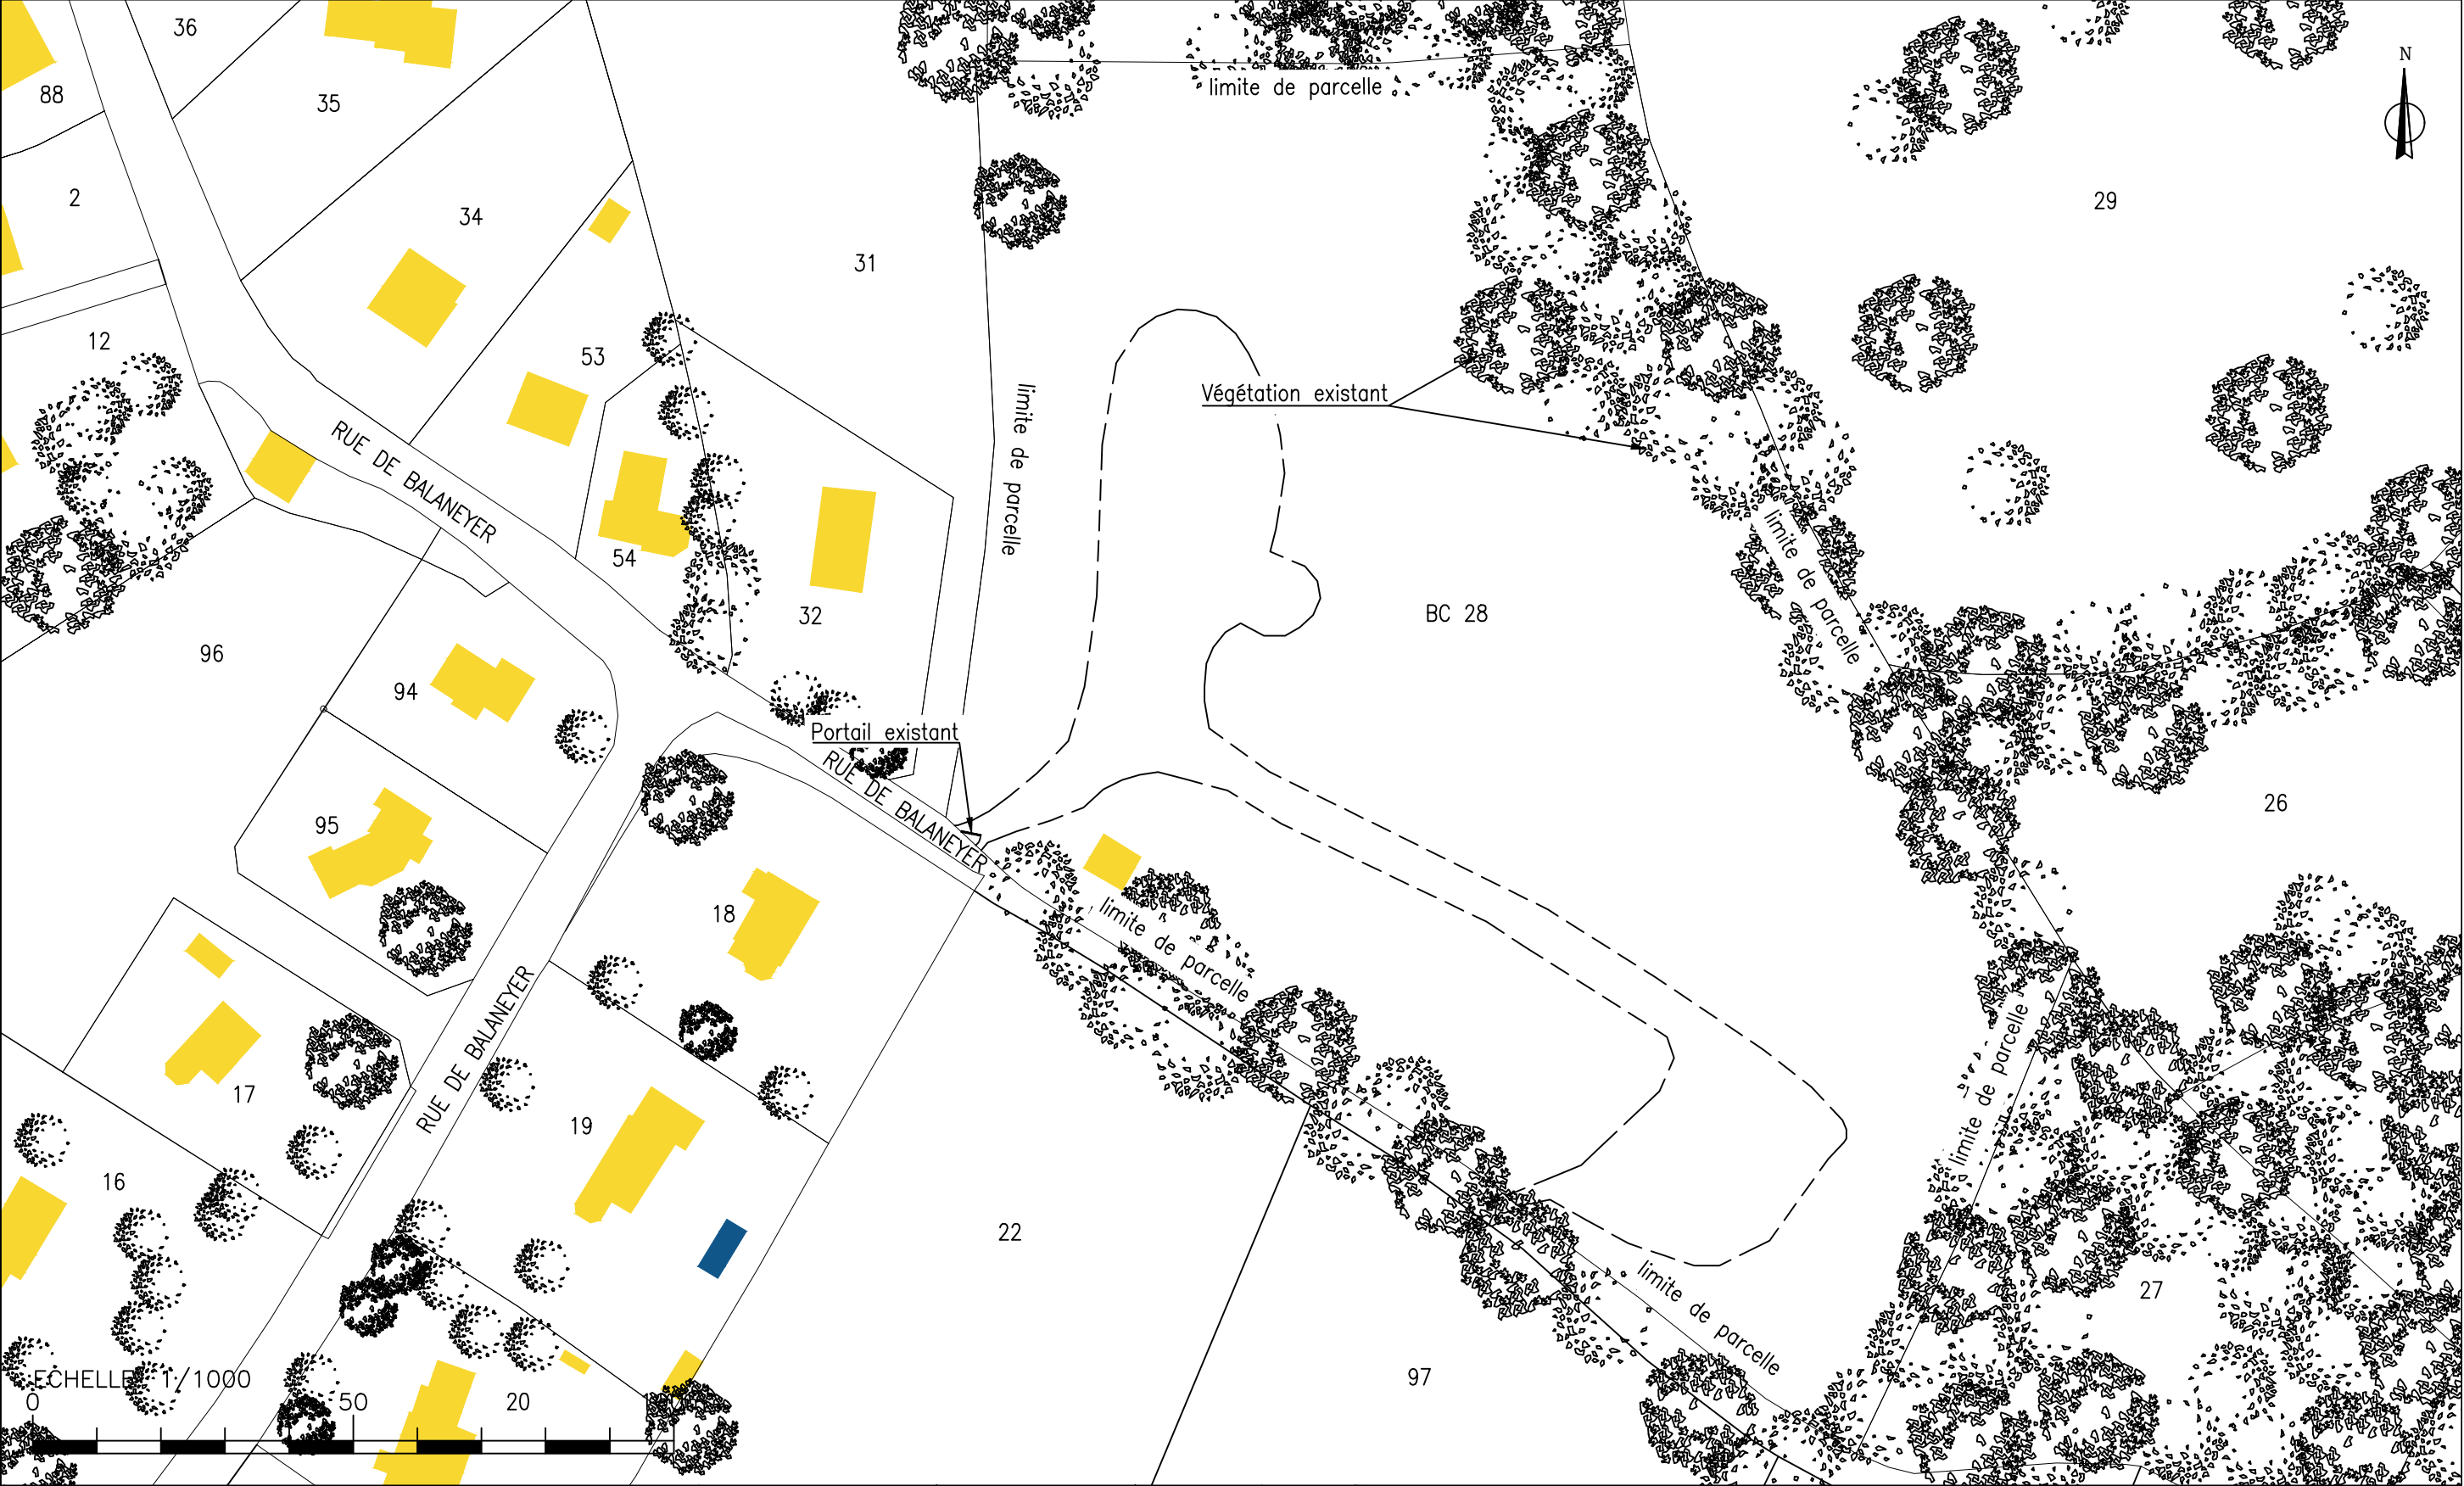

					34 RUE DE BALANEYER				ENB	T04D25 – FR-BR-1398		
					22700 SAINT-QUAY-PERROS				MAITRE D'OUVRAGE  PHOENIX FRANCE INFRASTRUCTURES PHOENIX FRANCE INFRASTRUCTURES 4 rue de Marivaux 75002 Paris			
					PLAN DIM							
					MASSE – ETAT EXISTANT							
	ADMENE		15/07/21	0.1								
MODIFICATIONS	DESSINATEUR	ENTREPRISE RESPONSABLE DU PLAN	DATE	INDICE	CI 123534	SI SI060807	TYPE IMP	INDICE 0.1	21/07/2022	091		
				Propriété de PHOENIX FRANCE INFRASTRUCTURE – Diffusion contrôlée								

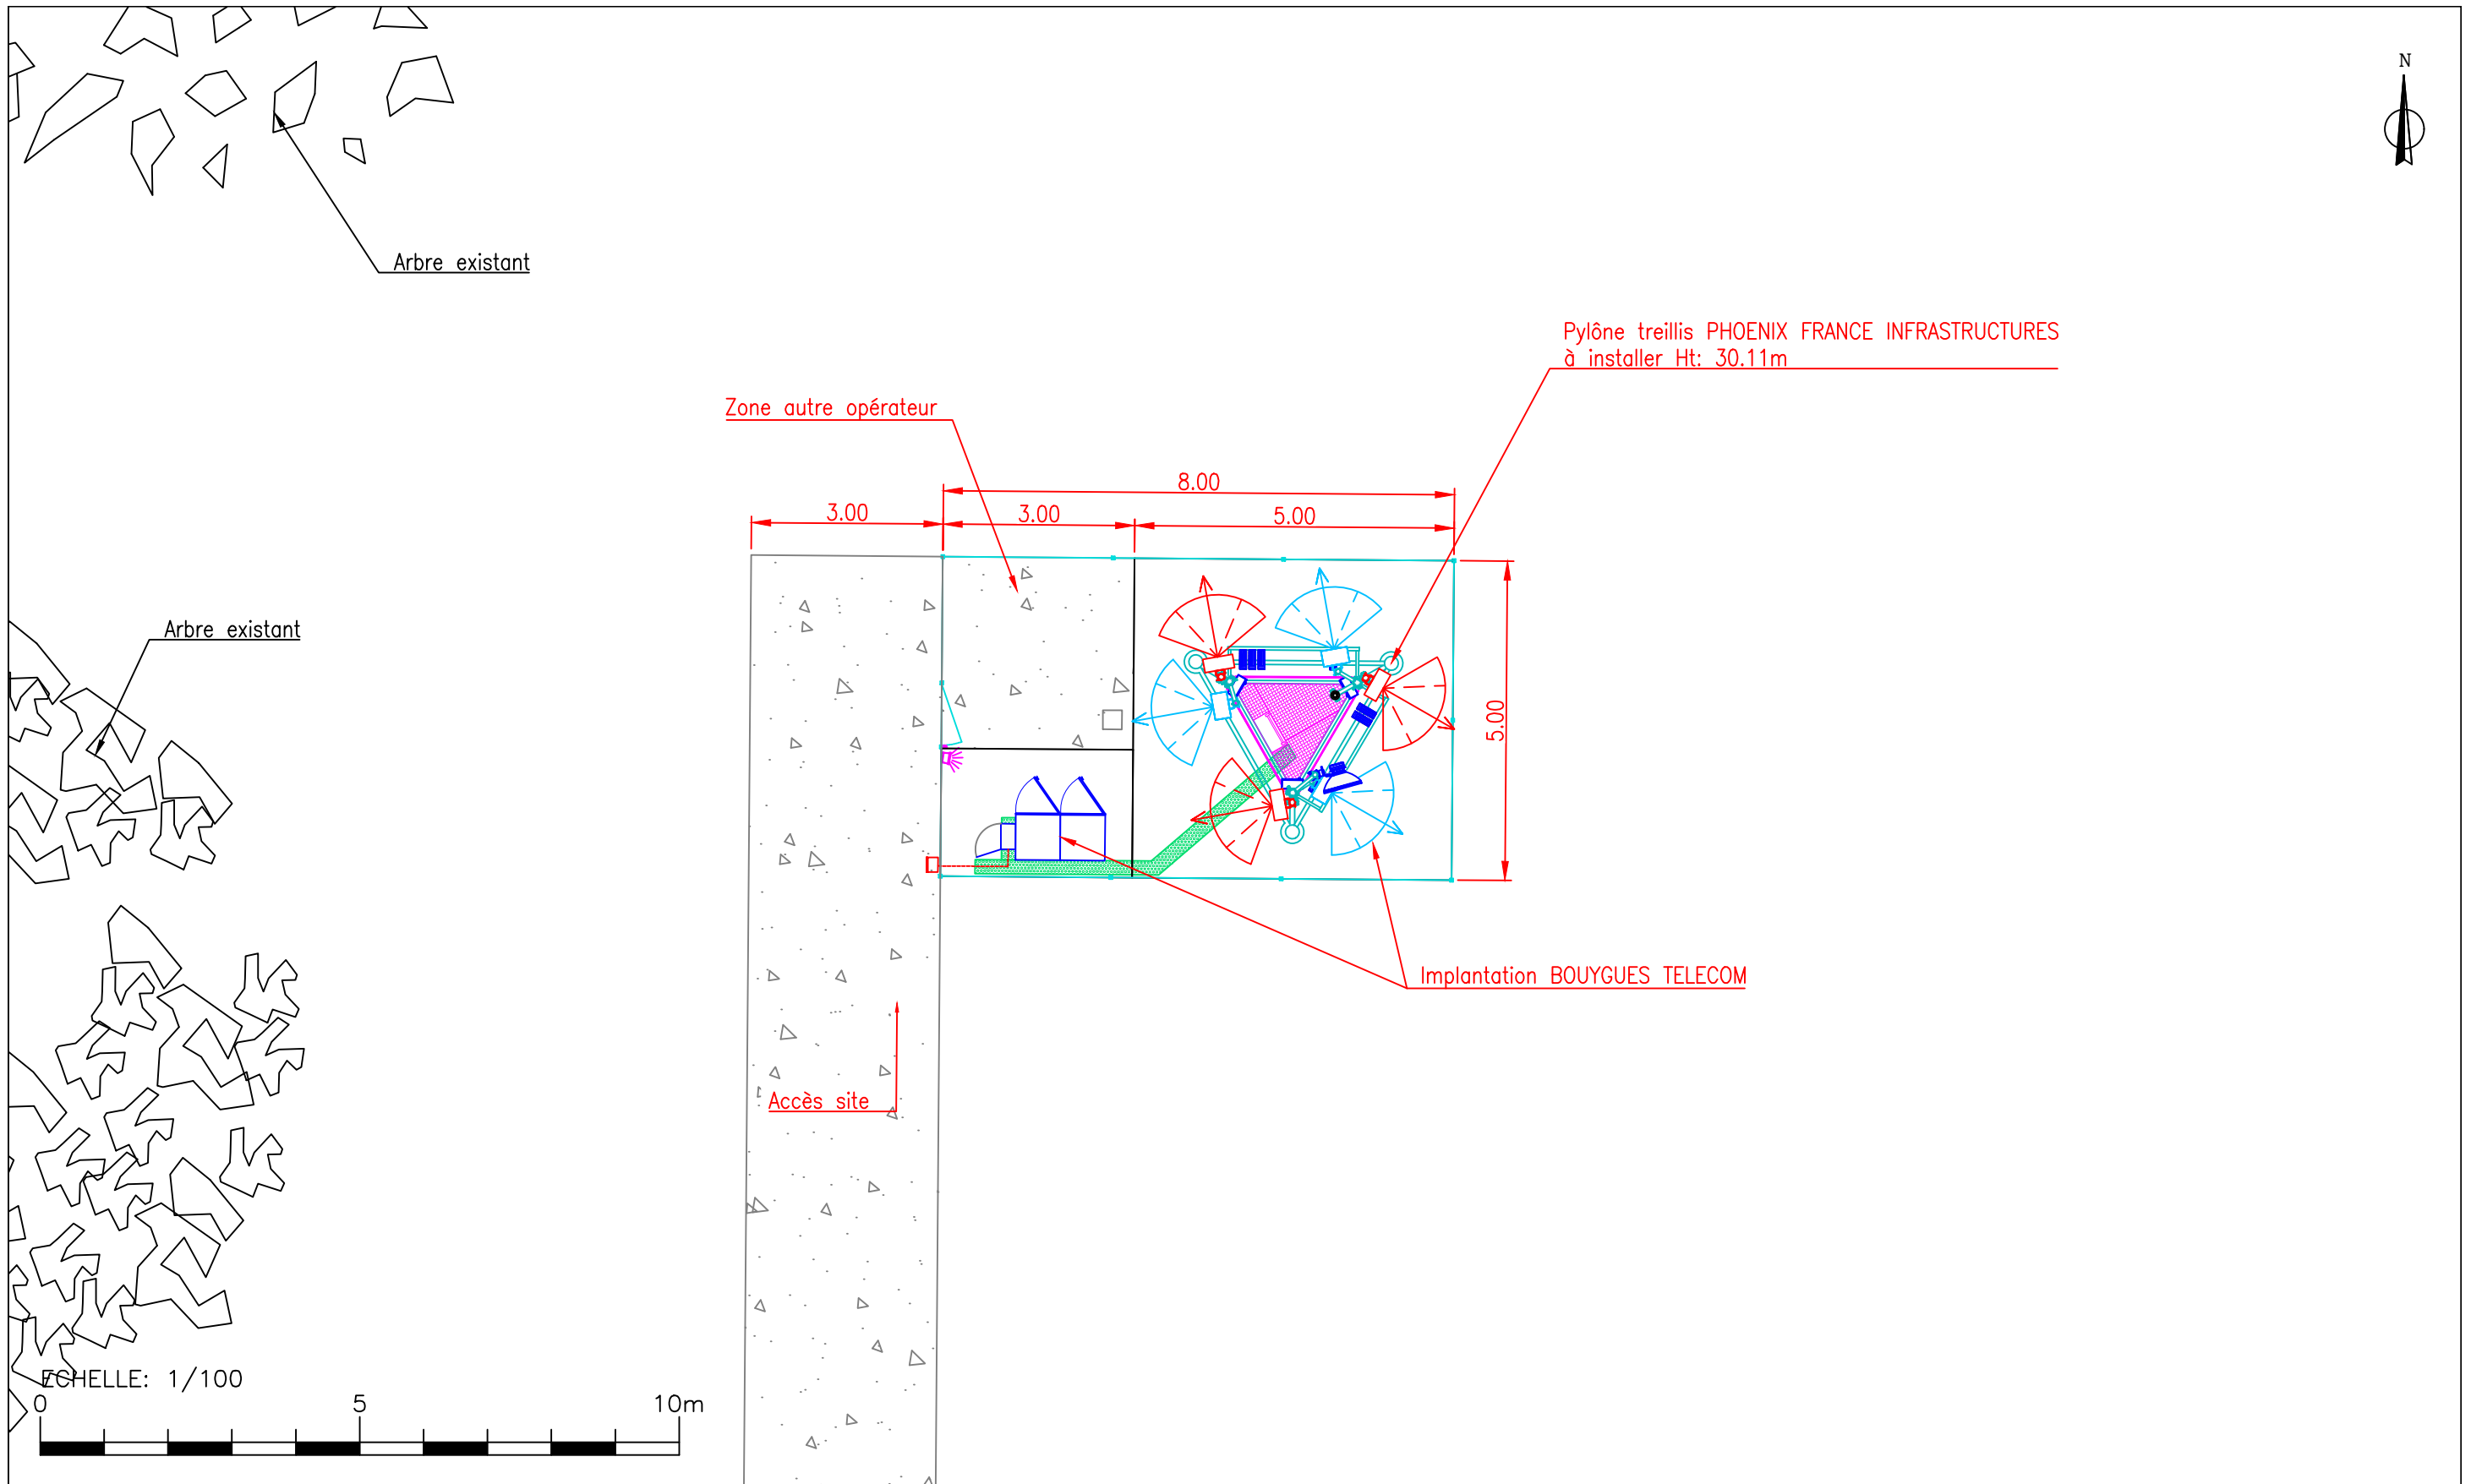

					34 RUE DE BALANEYER				ENB	T04D25 - FR-BR-1398	
					22700 SAINT-QUAY-PERROS				MAITRE D'OUVRAGE  PHOENIX FRANCE INFRASTRUCTURES		PHOENIX FRANCE INFRASTRUCTURES 4 rue de Marivaux 75002 Paris
				PLAN DIM MASSE - ETAT PROJET							
	ADMENE		15/07/21					0.1			
MODIFICATIONS	DESSINATEUR	ENTREPRISE RESPONSABLE DU PLAN	DATE	INDICE	CI 123534	SI SI060807	TYPE IMP	INDICE 0.1	21/07/2022	093	
				Propriété de PHOENIX FRANCE INFRASTRUCTURE – Diffusion contrôlée							

